

Commune: Le Cendré

Envoyé en préfecture le 04/02/2022

Reçu en préfecture le 04/02/2022

Affiché le

ID : 063-216300699-20220202-22\_02\_02\_005-DE

Section AC, Numéros 150 et 153  
Lieu dit: " Champ Madame " - rue de la Soie


# PLAN DE BORNAGE

VII<sup>ème</sup> ET ANNEXE  
A LA DELIBERATION  
DU CONSEIL MUNICIPAL  
DU 02 FEV. 2022 n° 22/102/102/100  
LE MAIRE



## LEGENDE :

- Borne existante
- Borne nouvelle  
(Bornes nouvelles Plantées le jeudi 11 février 2021)
- Piquet
- Application cadastrale
- Division projetée
- Appartenance
- Candélabre
- Coffret EDF
- Conduite d' eau
- Réseau d' assainissement?
- Regard divers
- Clôture
- Mur

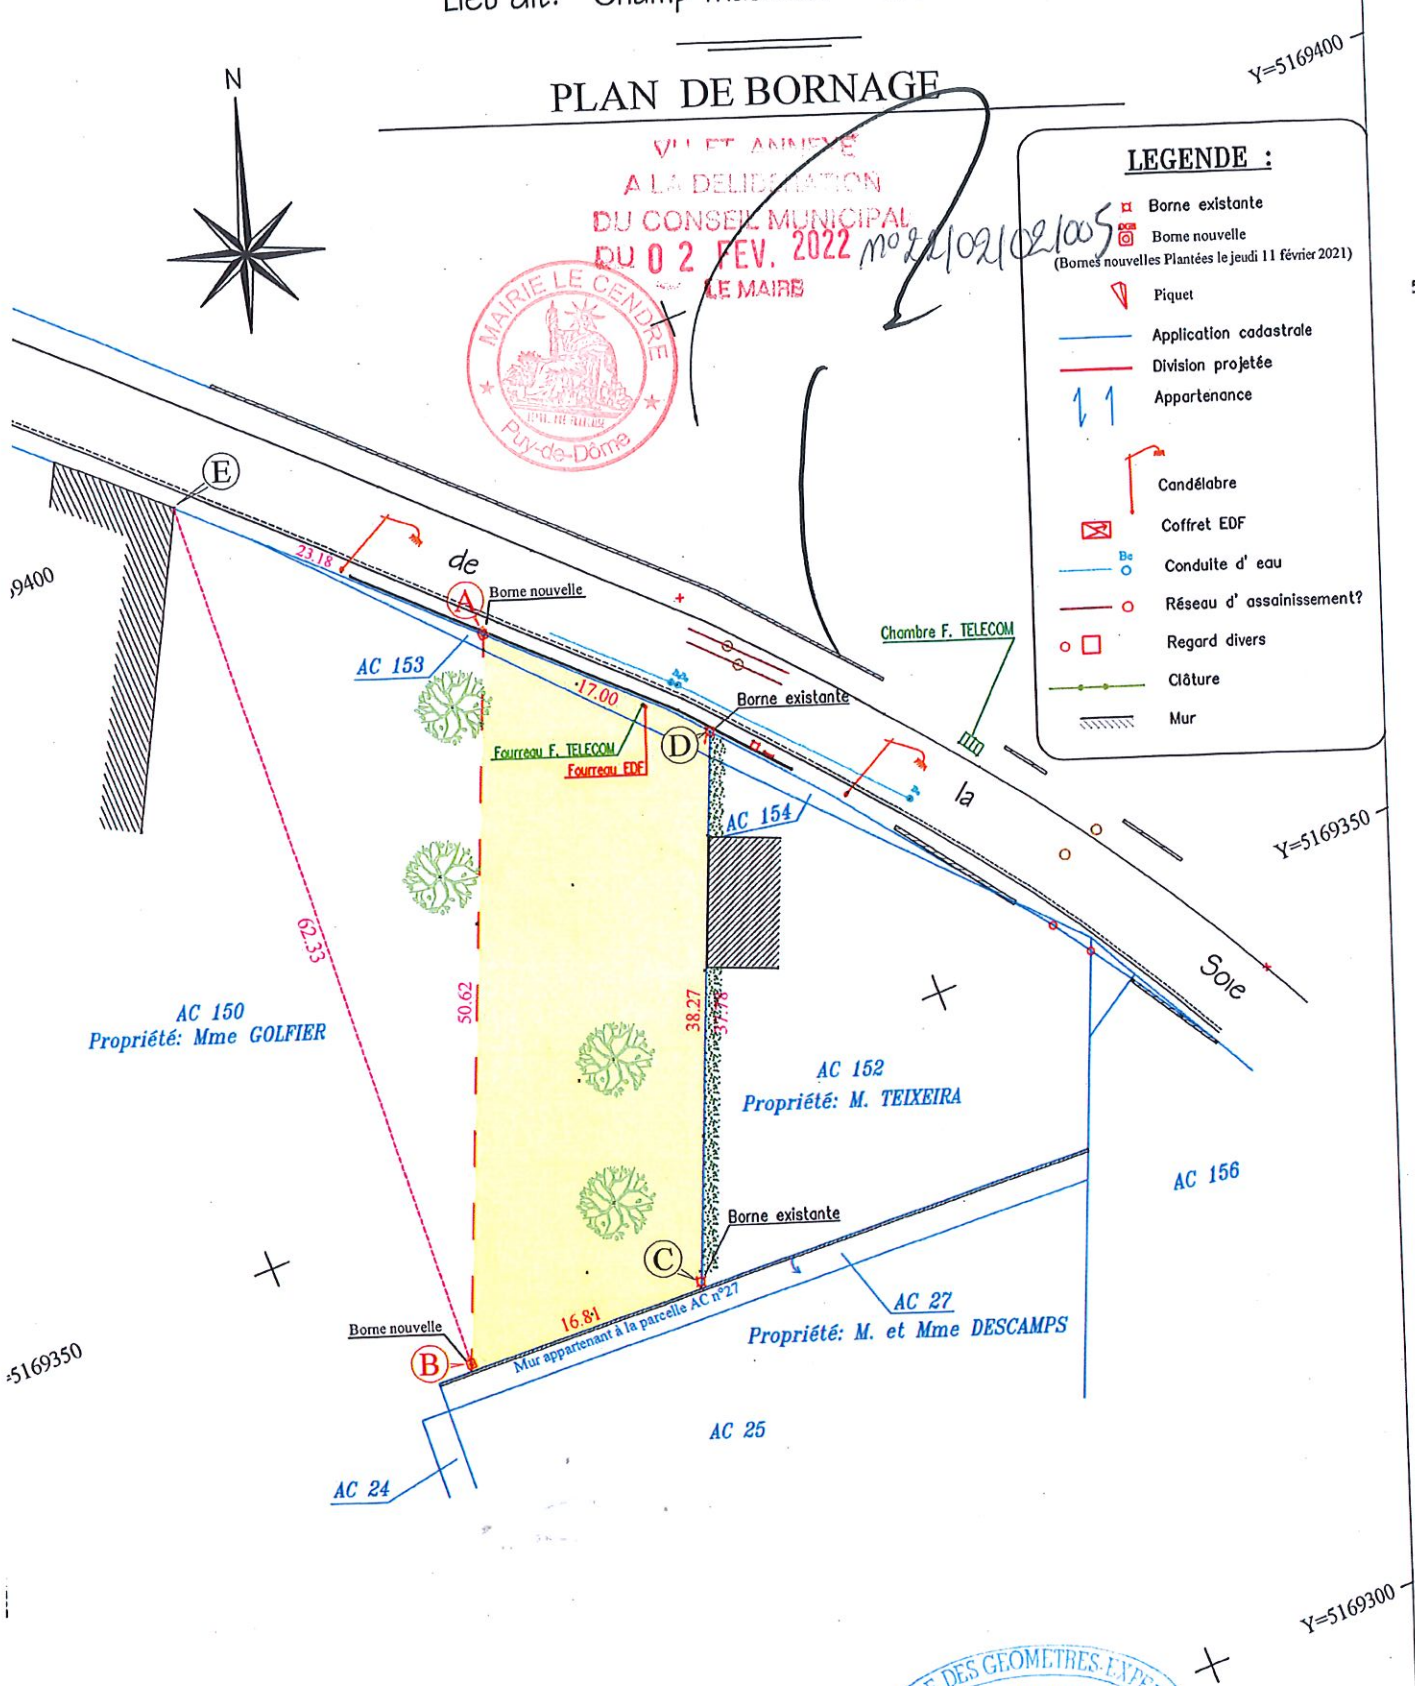

Echelle: 1/500

**Société de géomètres experts**  
**Philippe CHARBONNIER**  
 Successeur du cabinet NAUDIN  
 10 Place Louis Grimard 63160 BILLON  
 Tel: 04-73-68-39-37 Fax: 04-73-73-83-76  
 Email: serca.billom@orange.fr

